


I HUS 9,10,12,13, FÖNSTER
600 600 MM. BRÖSTNINGS-
HÖJD 3300MM Ö.G.
BOTTENVÅNING.

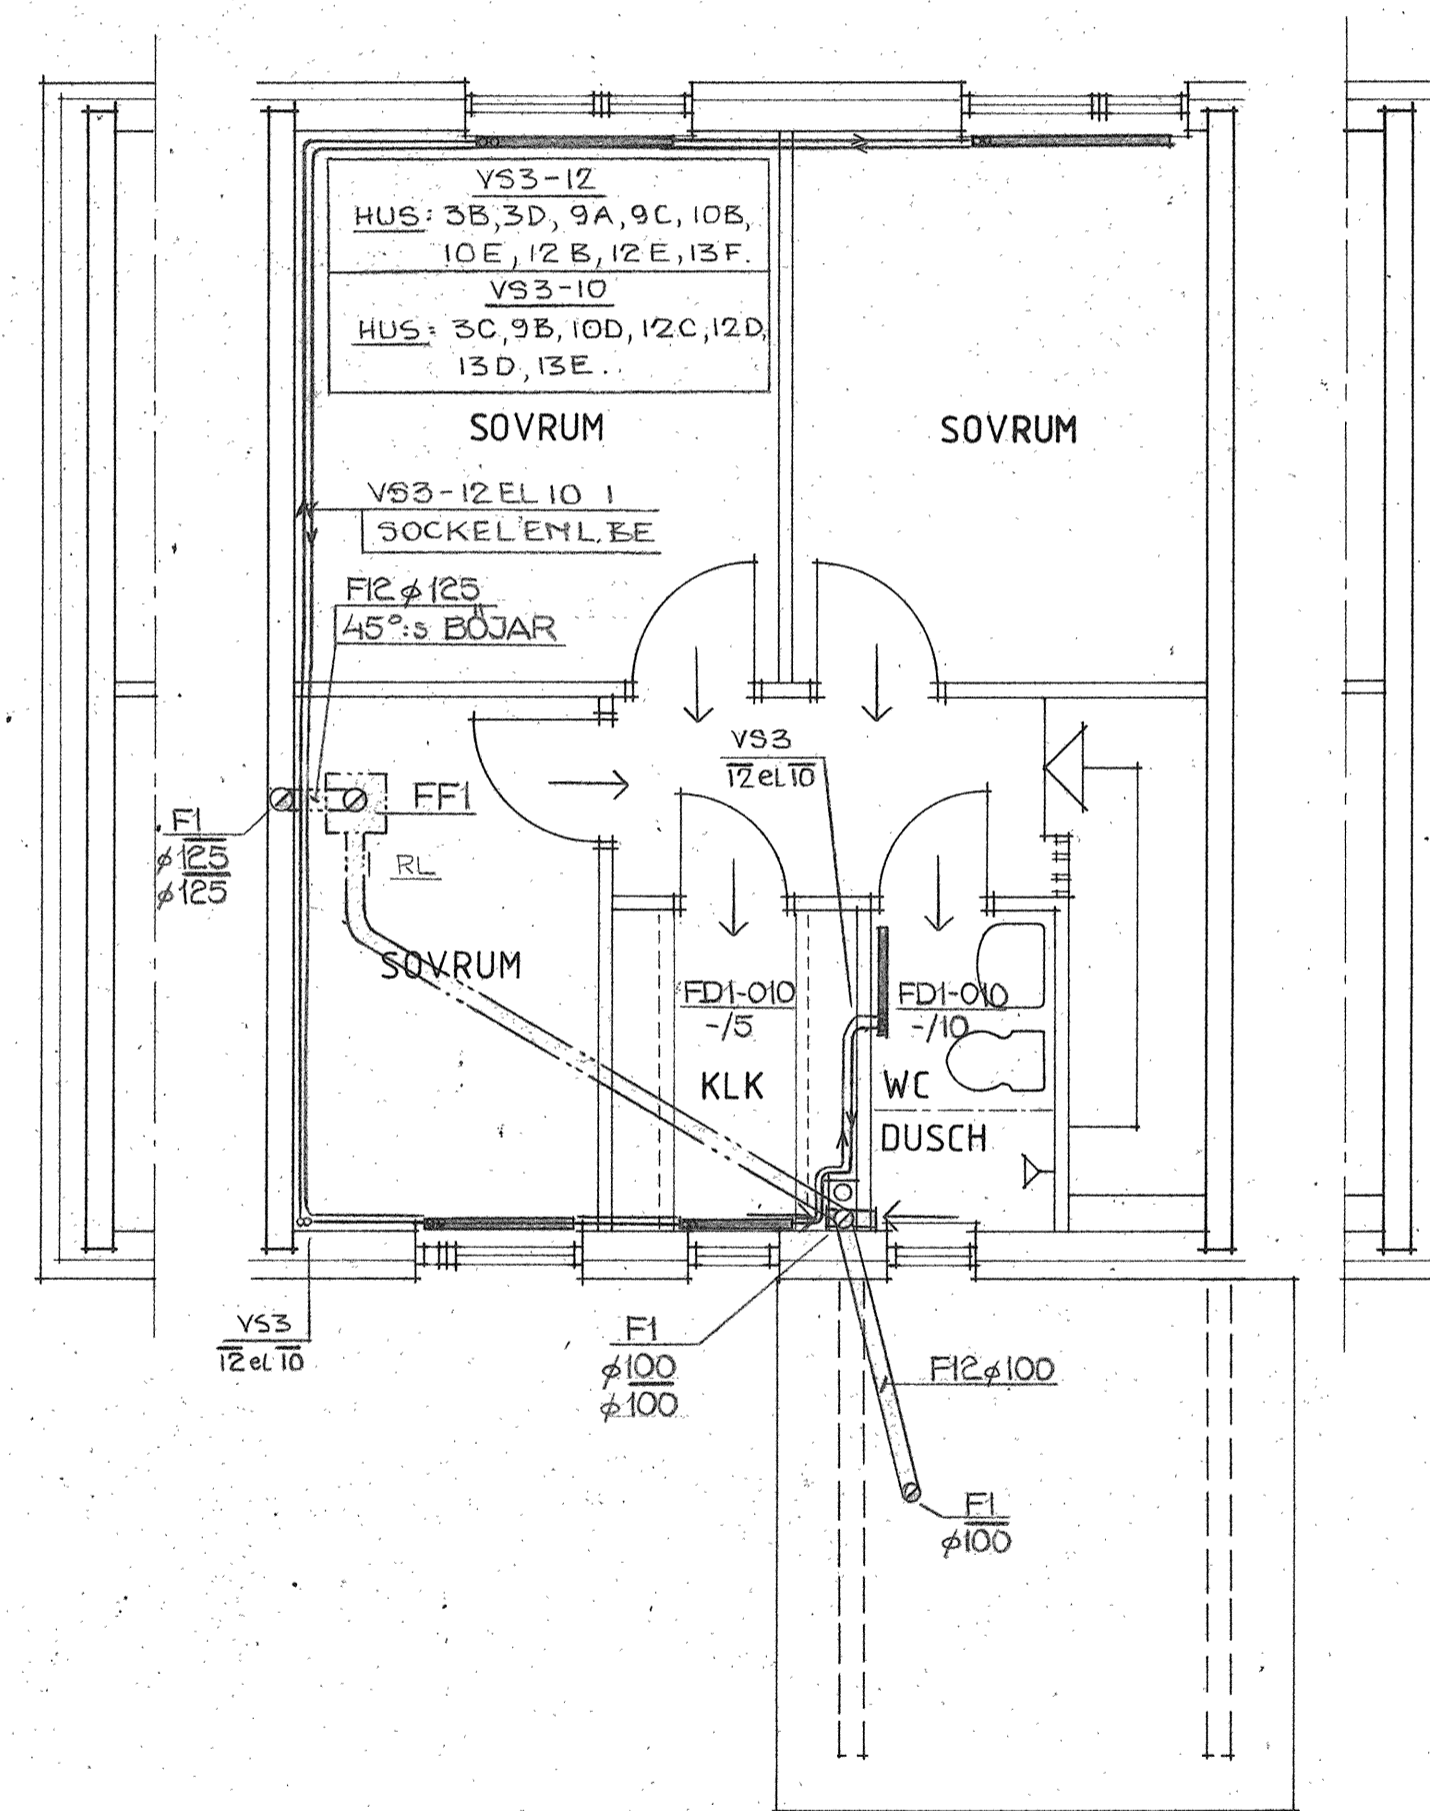

HUSTYP G
ANTAL 16 ST

RADIATORSTORLEKAR ENL.
RITN:AR 59:1-13



HJALMAR BRANTINGSGATAN 32
BOX 3003 - 750 03 UPPSALA 3
TEL. 018 / 11 11 65
Ledmot SKUF

RELATIONSITNING

Rev.	Ant.	Datum	
A	NOARK ARKITEKONTOR AB Storgatan 28 A, 753 31 UPPSALA	018-10-01-20	KV THINGVELLIR EKEBY-FLOGSTA UPPSALA
K	KNUT JONSSON ING-BYRÅ AB Drottningg. 1 B, 752 20 UPPSALA	018-10-03-90	
VVS	HE-KONSULT Box 3003, 750 03 UPPSALA	018-11-11-95	
E	UPSALA ELPLANERING AB Box 2090, 750 02 UPPSALA	018-13-04-08	HUSTYP G HUS 3,9,10,12,13. SKALA 1:50
M	NOARK ARKITEKONTOR AB Storgatan 28 A, 753 31 UPPSALA	018-10-01-20	
RTAD	GRANSKAD		
UPPSALA DEN	ARBETNSUMMER	RITNINGNUMMER	REV.
1980.11.07	3279	59:19 T	