

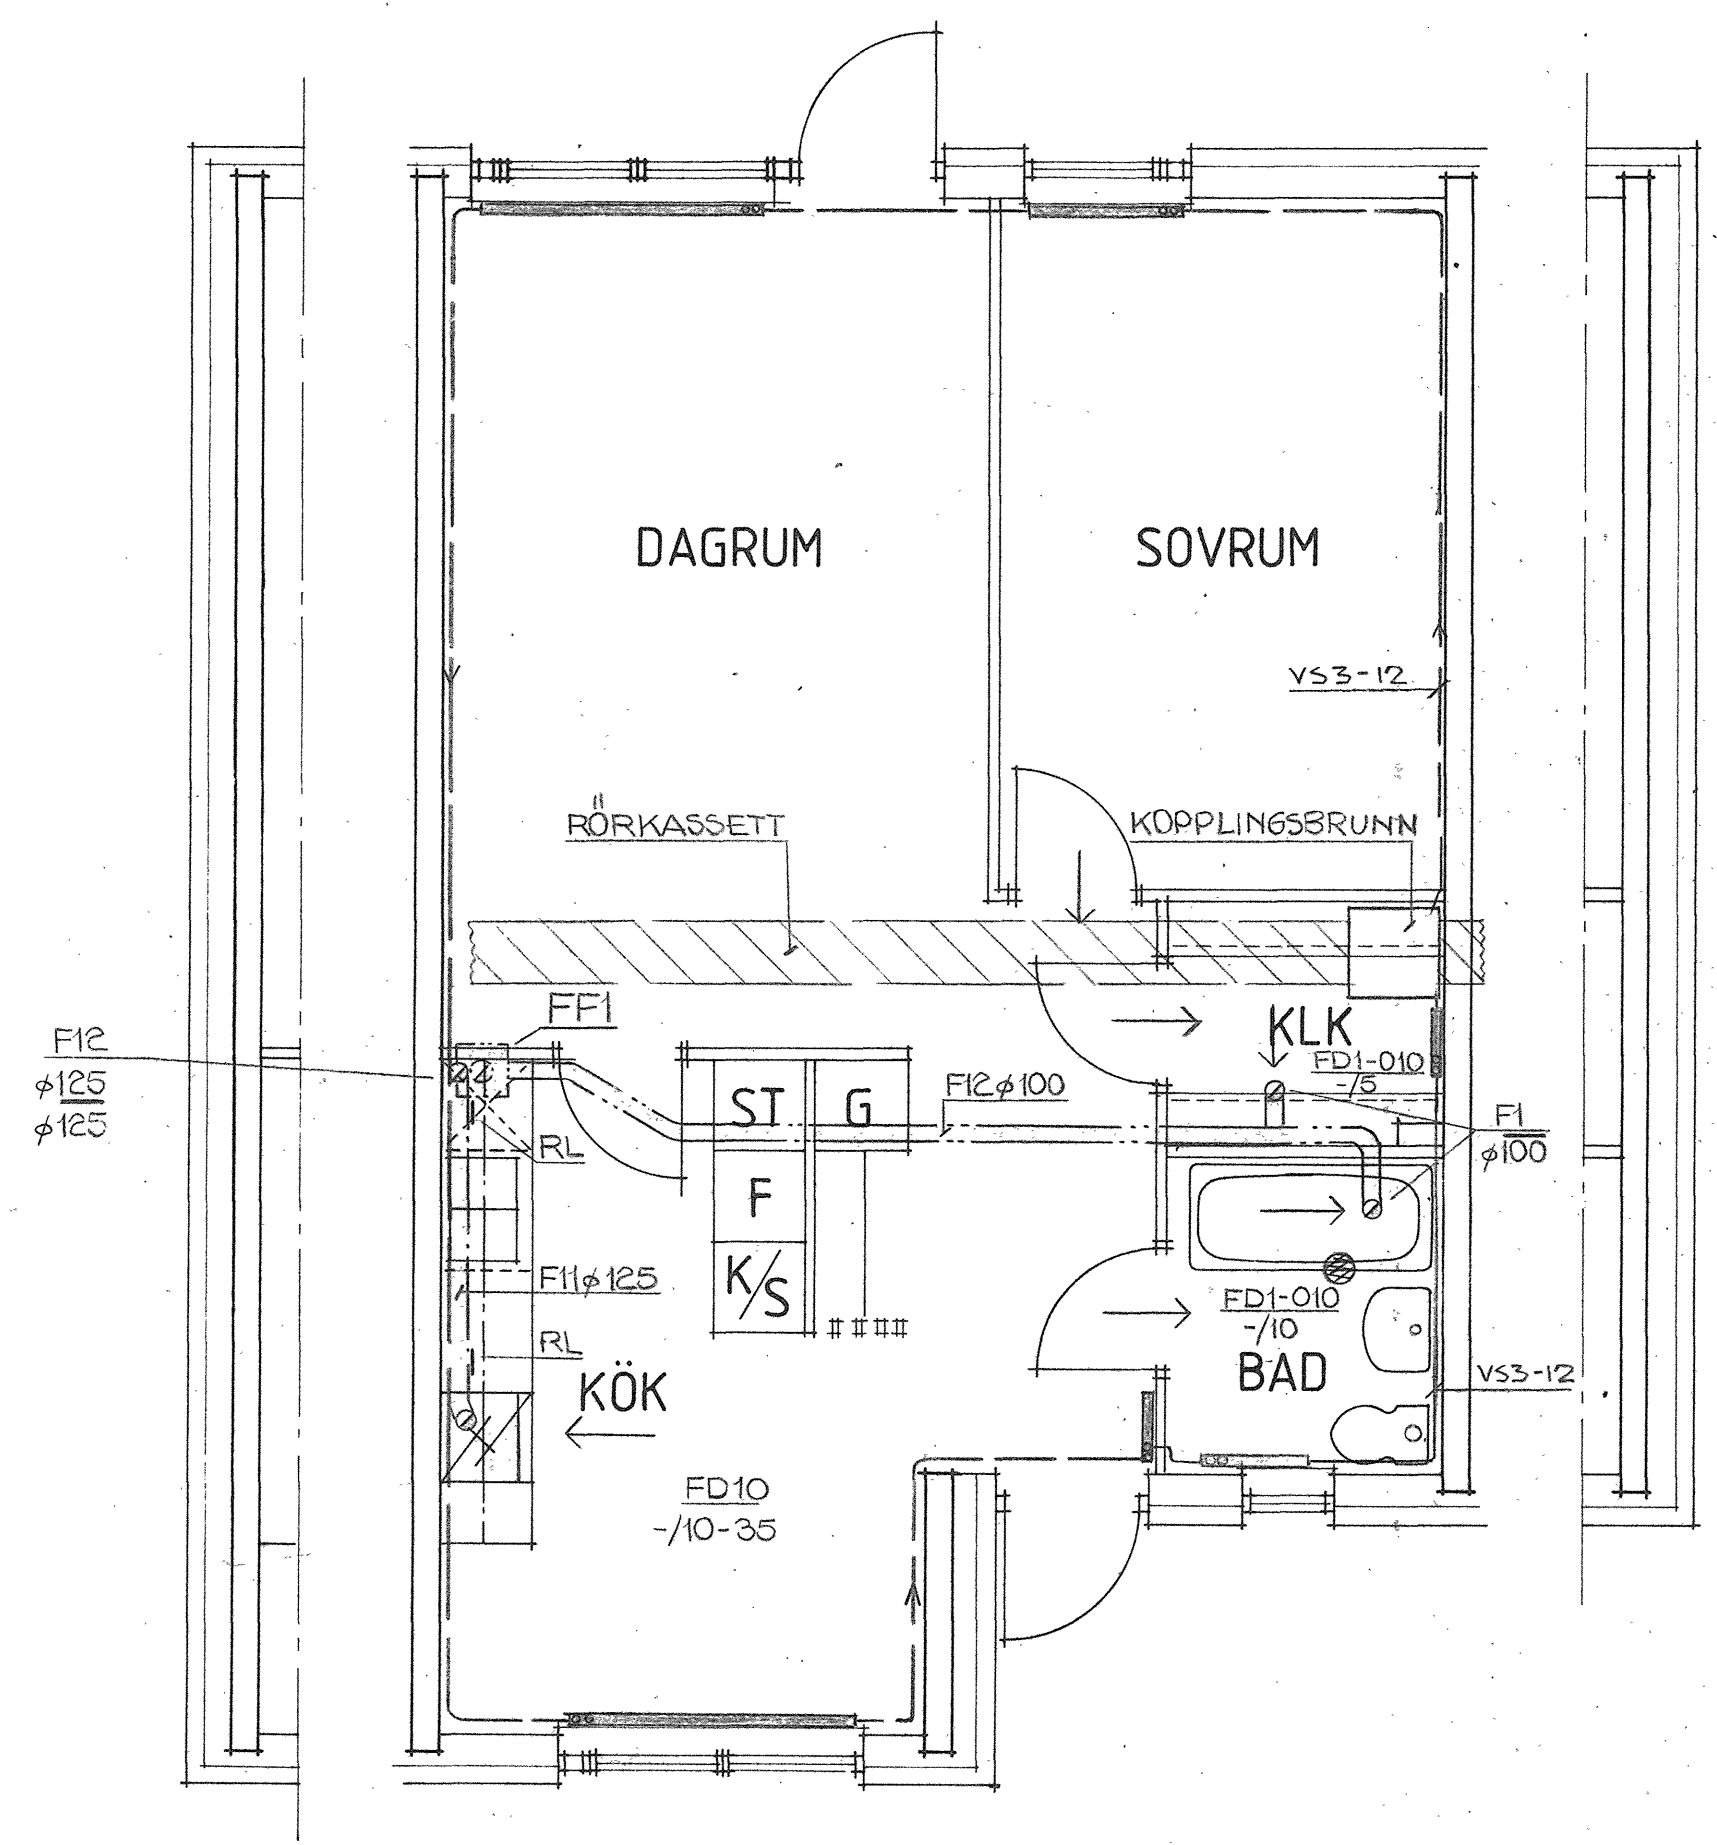


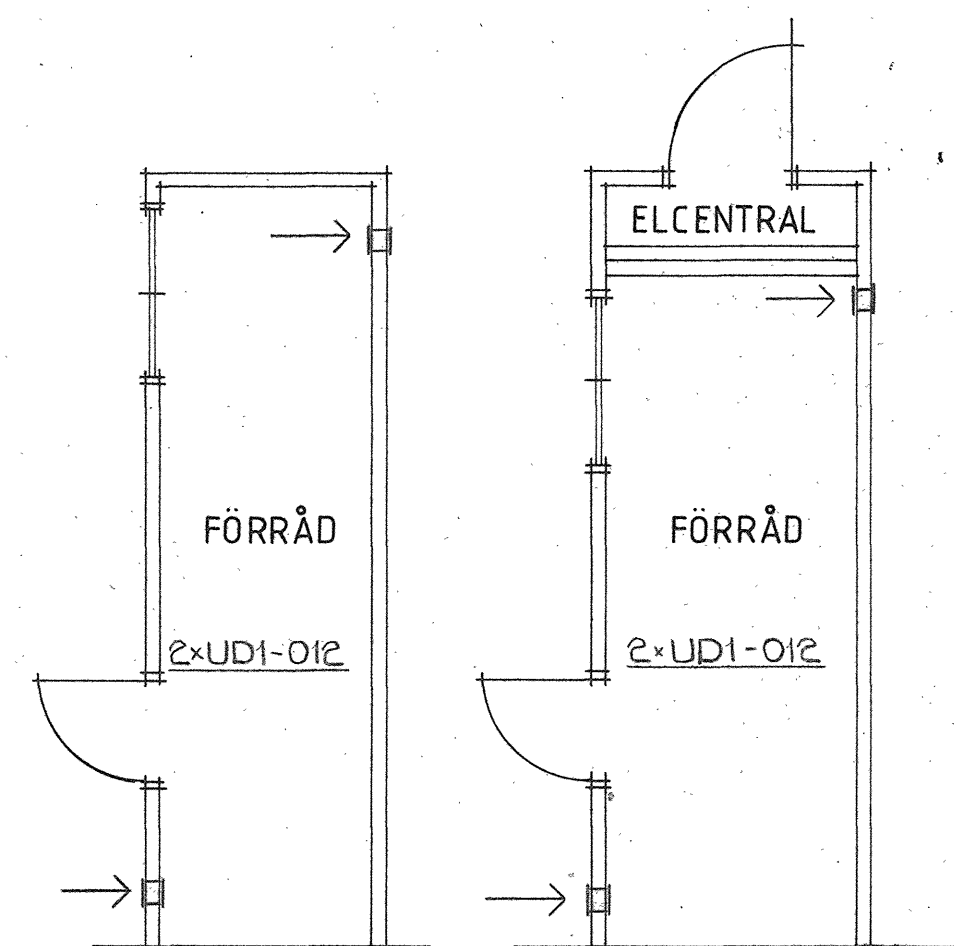

HUSTYP E
ANTAL 8 ST

KOPPLINGSBRUNNAR I HUS S D°E
BELÄGNA ENL RITNING 59:5

RADIATORSTÖRLEKAR ENL RITNINGAR
59:11-13

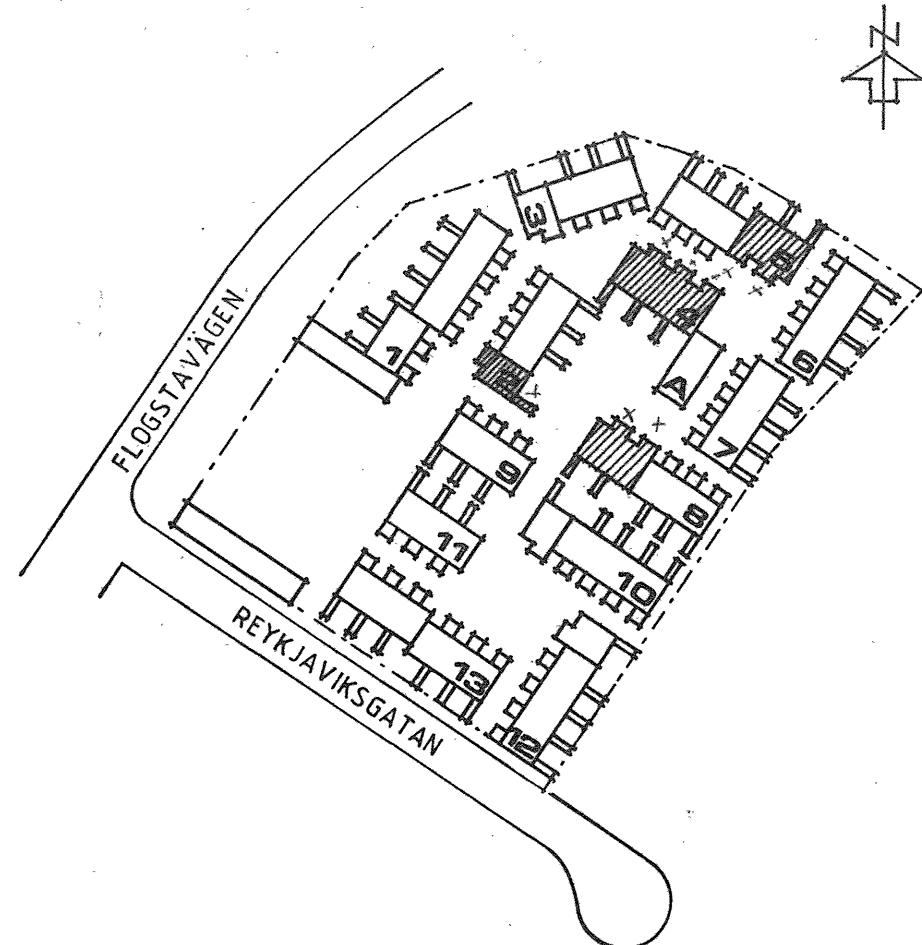

HJALMAR BRANTINGSGATAN 32
BOX 3003, 750 03 UPPSALA 3
TEL. 018 / 11 11 95

RELATIONSRTNING

Rev.	Ant.	Datum	
A	NOARK ARKITEKONTOR AB Storgatan 28 A, 753 31 UPPSALA	018-10 01 20	KV THINGVELLIR EKEBY-FLOGSTA UPPSALA
K	KNUT JÖNSSON ING.-BYRÅ AB Drottningg. 1 B, 752 20 UPPSALA	018-10 03 00	ALLMÄNNYTTIGT BOSTADSFÖRETAG
VVS	HE-KONSULT Box 3003, 750 03 UPPSALA	018-11 11 95	SKÅP VAKSALAGATAN 34 B 750 03 UPPSALA 3 BOX 3012 018-14 04 00
E	UPSALA ELPLANERING AB Box 2080, 750 02 UPPSALA	018-13 04 08	HUSTYP E
M	NOARK ARKITEKONTOR AB Storgatan 28 A, 753 31 UPPSALA	018-10 01 20	HUS 2,4,5,8
RITAD	WALLNER		SKALA 1:50
UPPSALA DEN	1980.11.07	ARBETSNUMMER	3272
		RITNINGNUMMER	59:14 T
		REV.	