

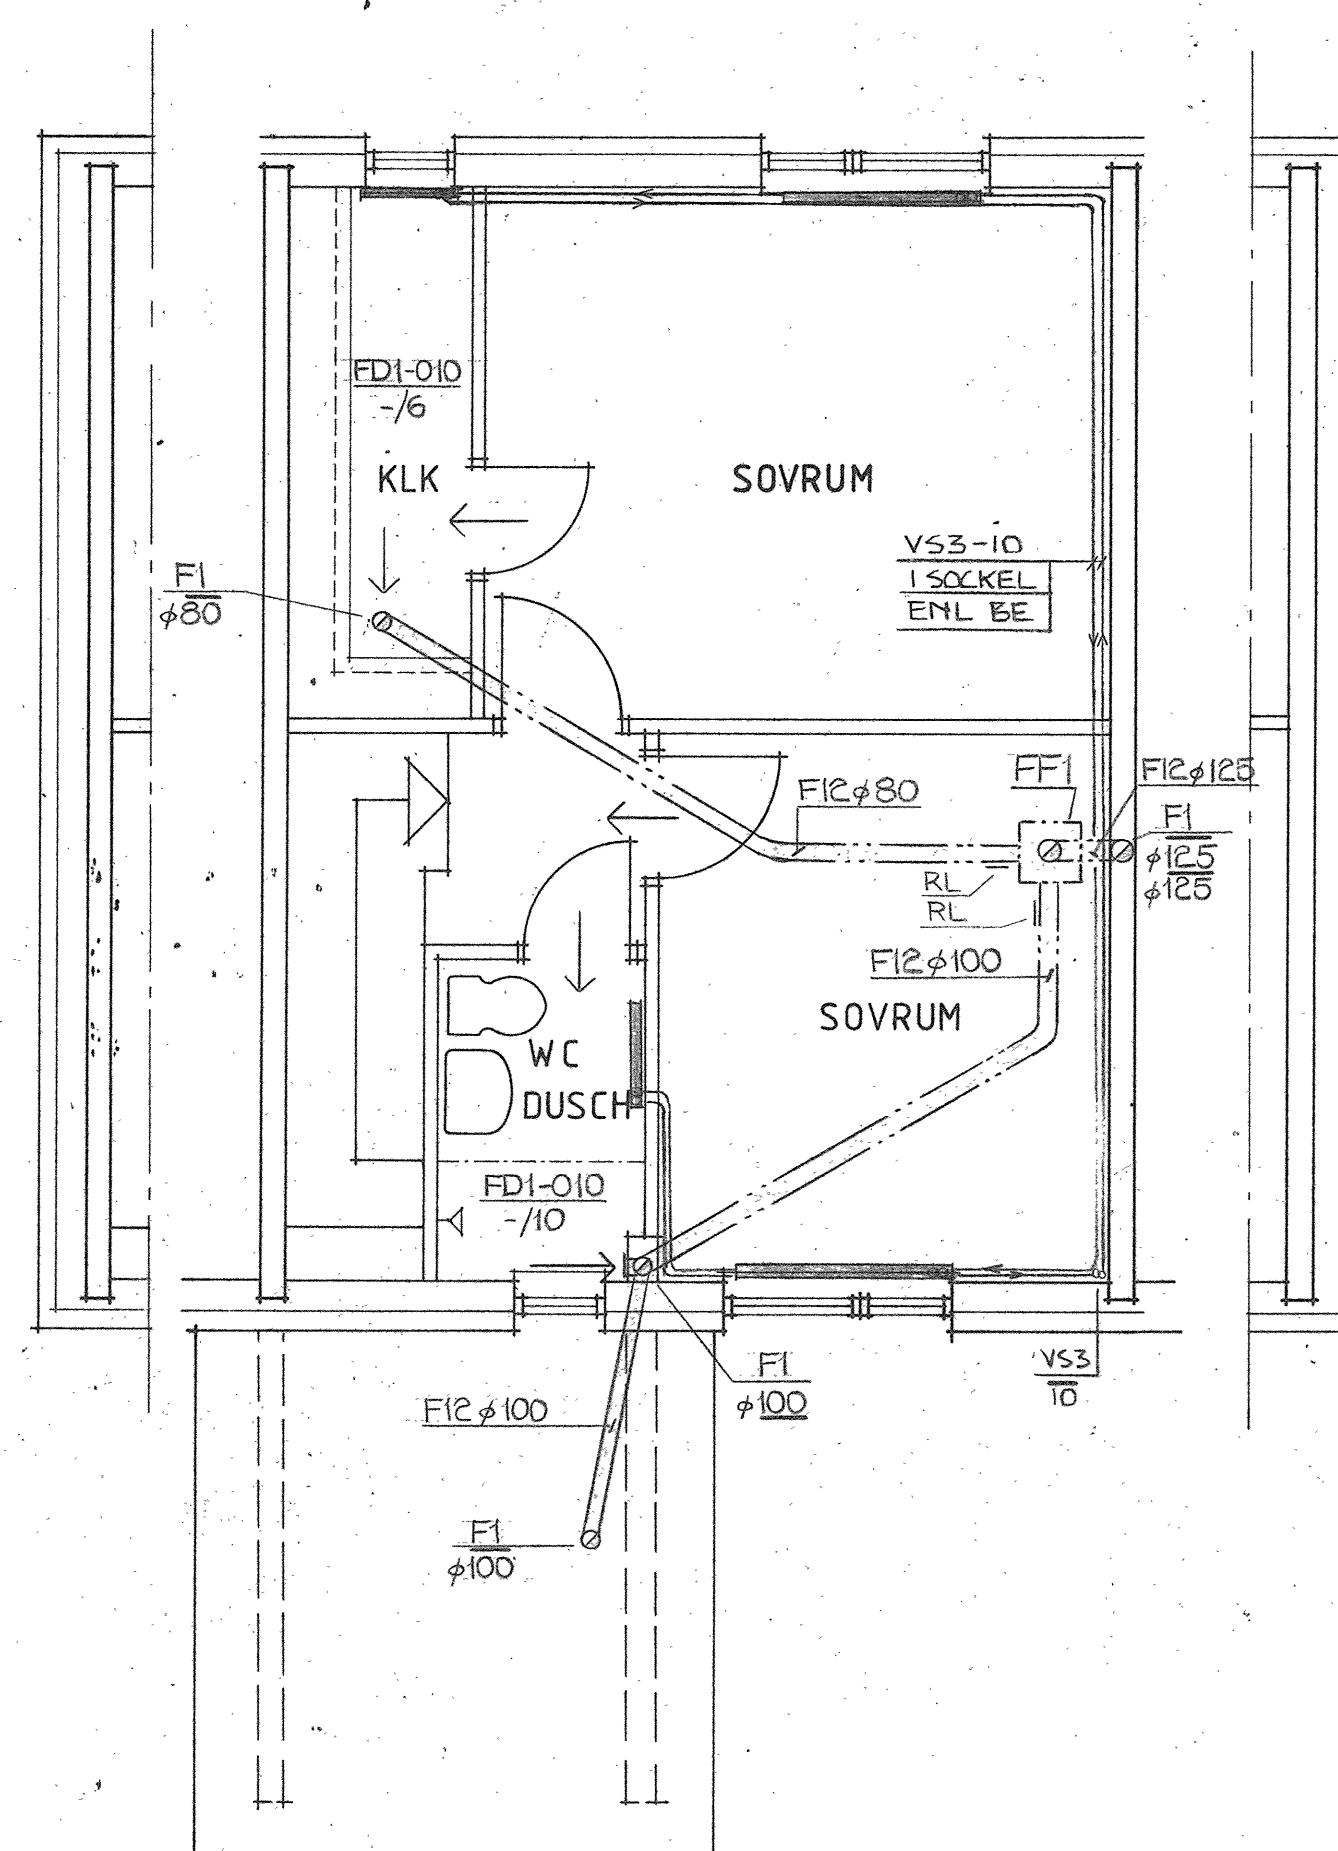


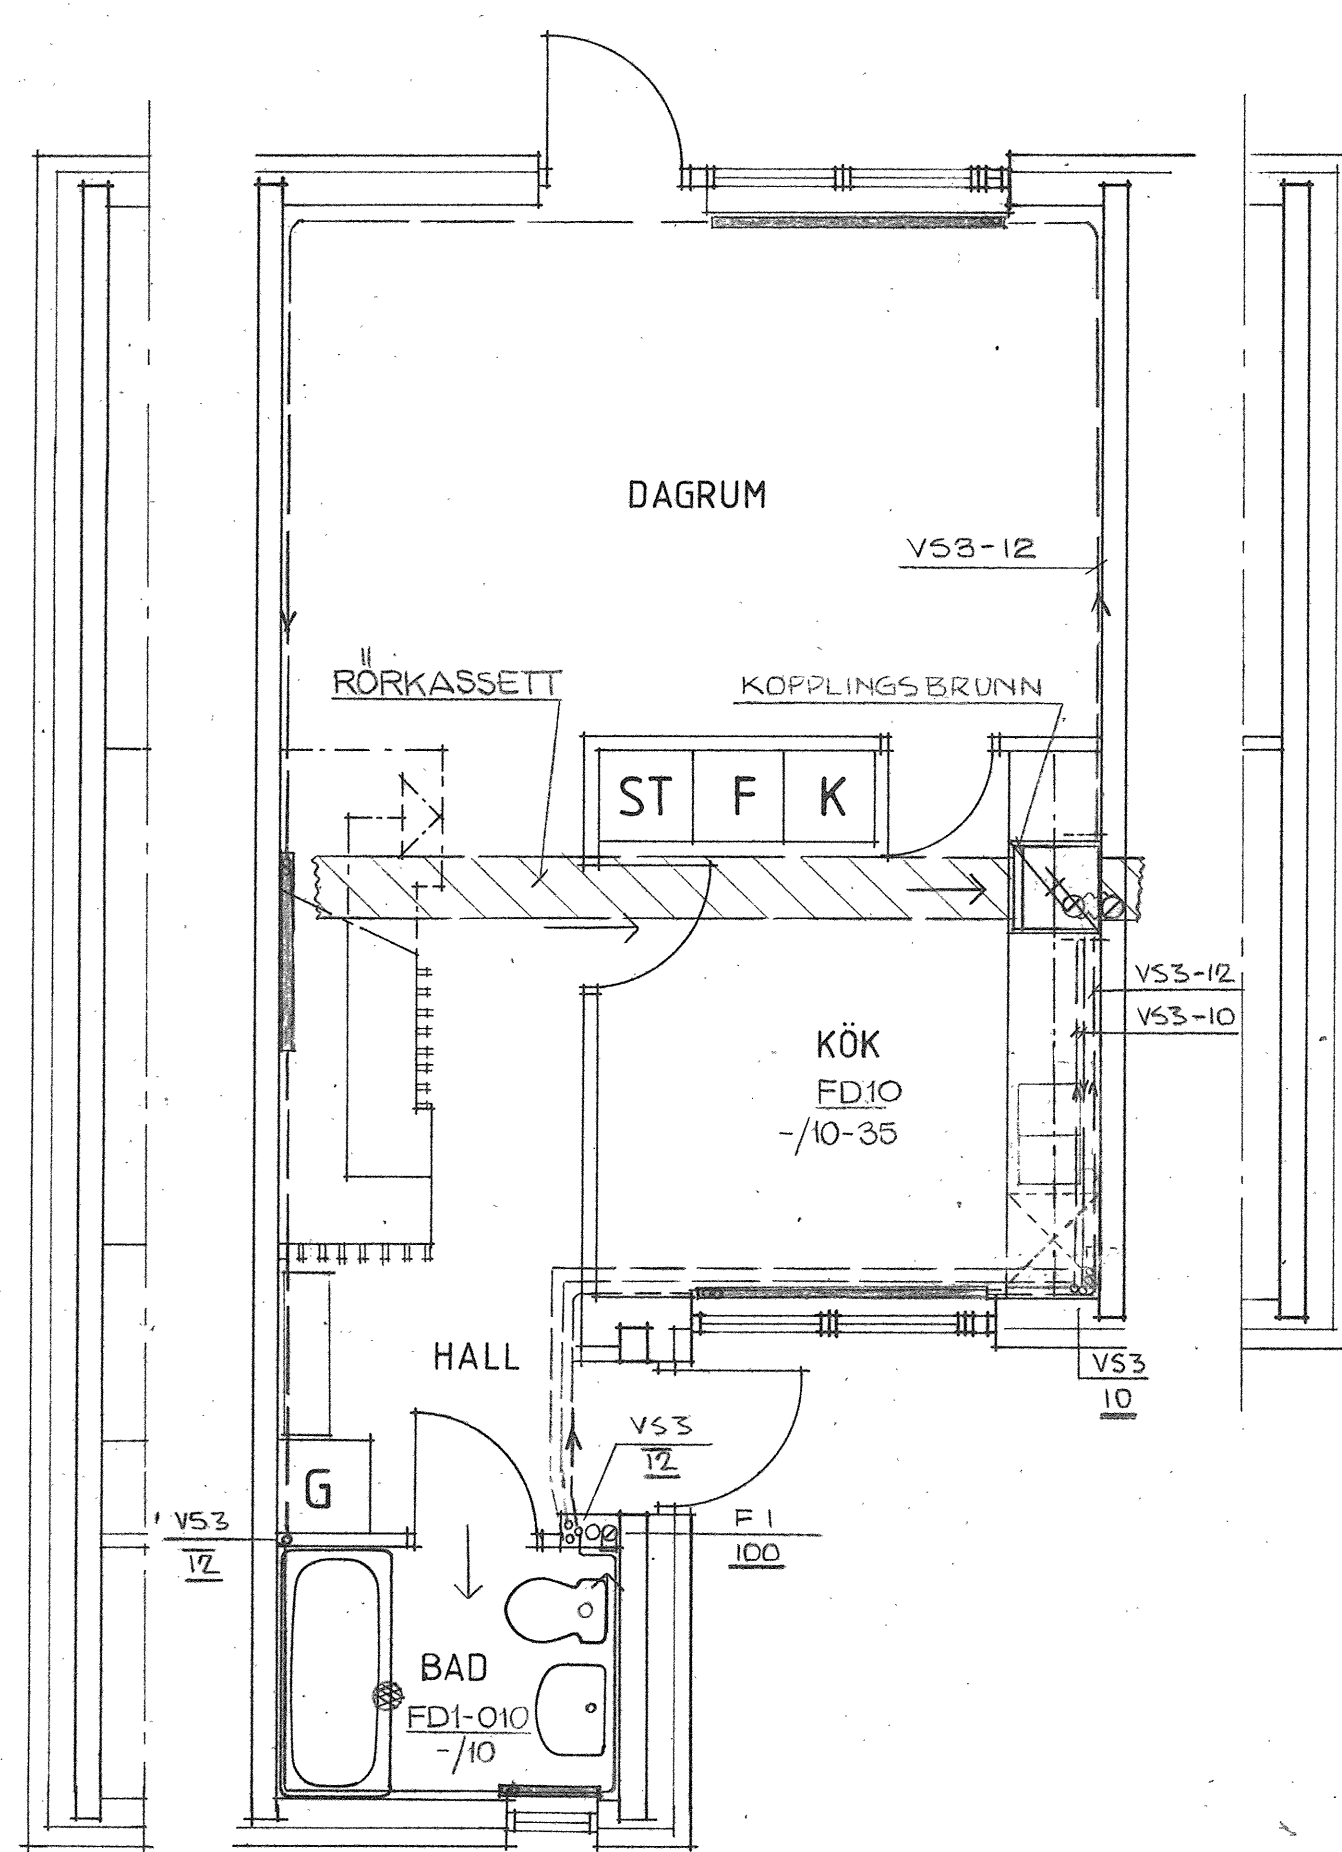

HUSTYP F
ANTAL 5 ST.

RADIATORSTORLEKAR ENL.
RITN:AR 59:1-13

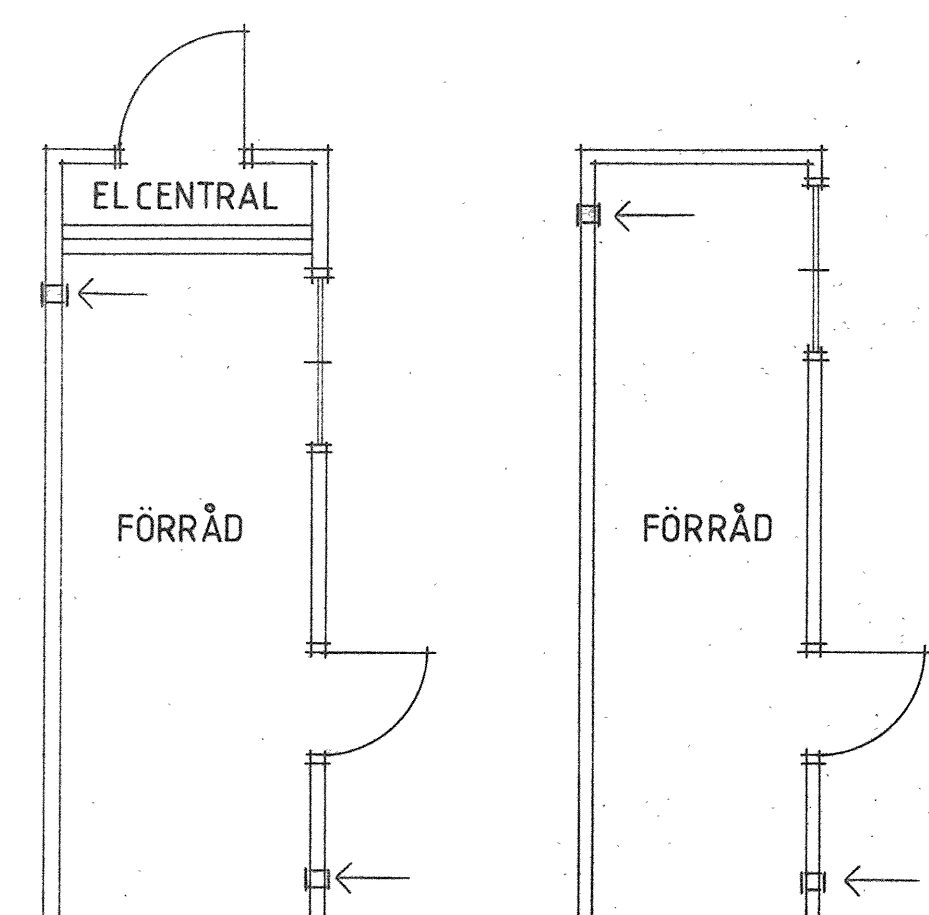